



PLANLÖSNING

Brf Ripan Balkonutbyggn.
Ripstigen 3 a. 5

CAD/KALOR
RETNR.

K35-99-05

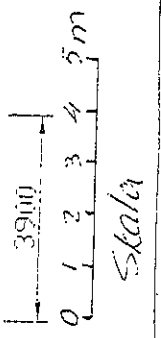

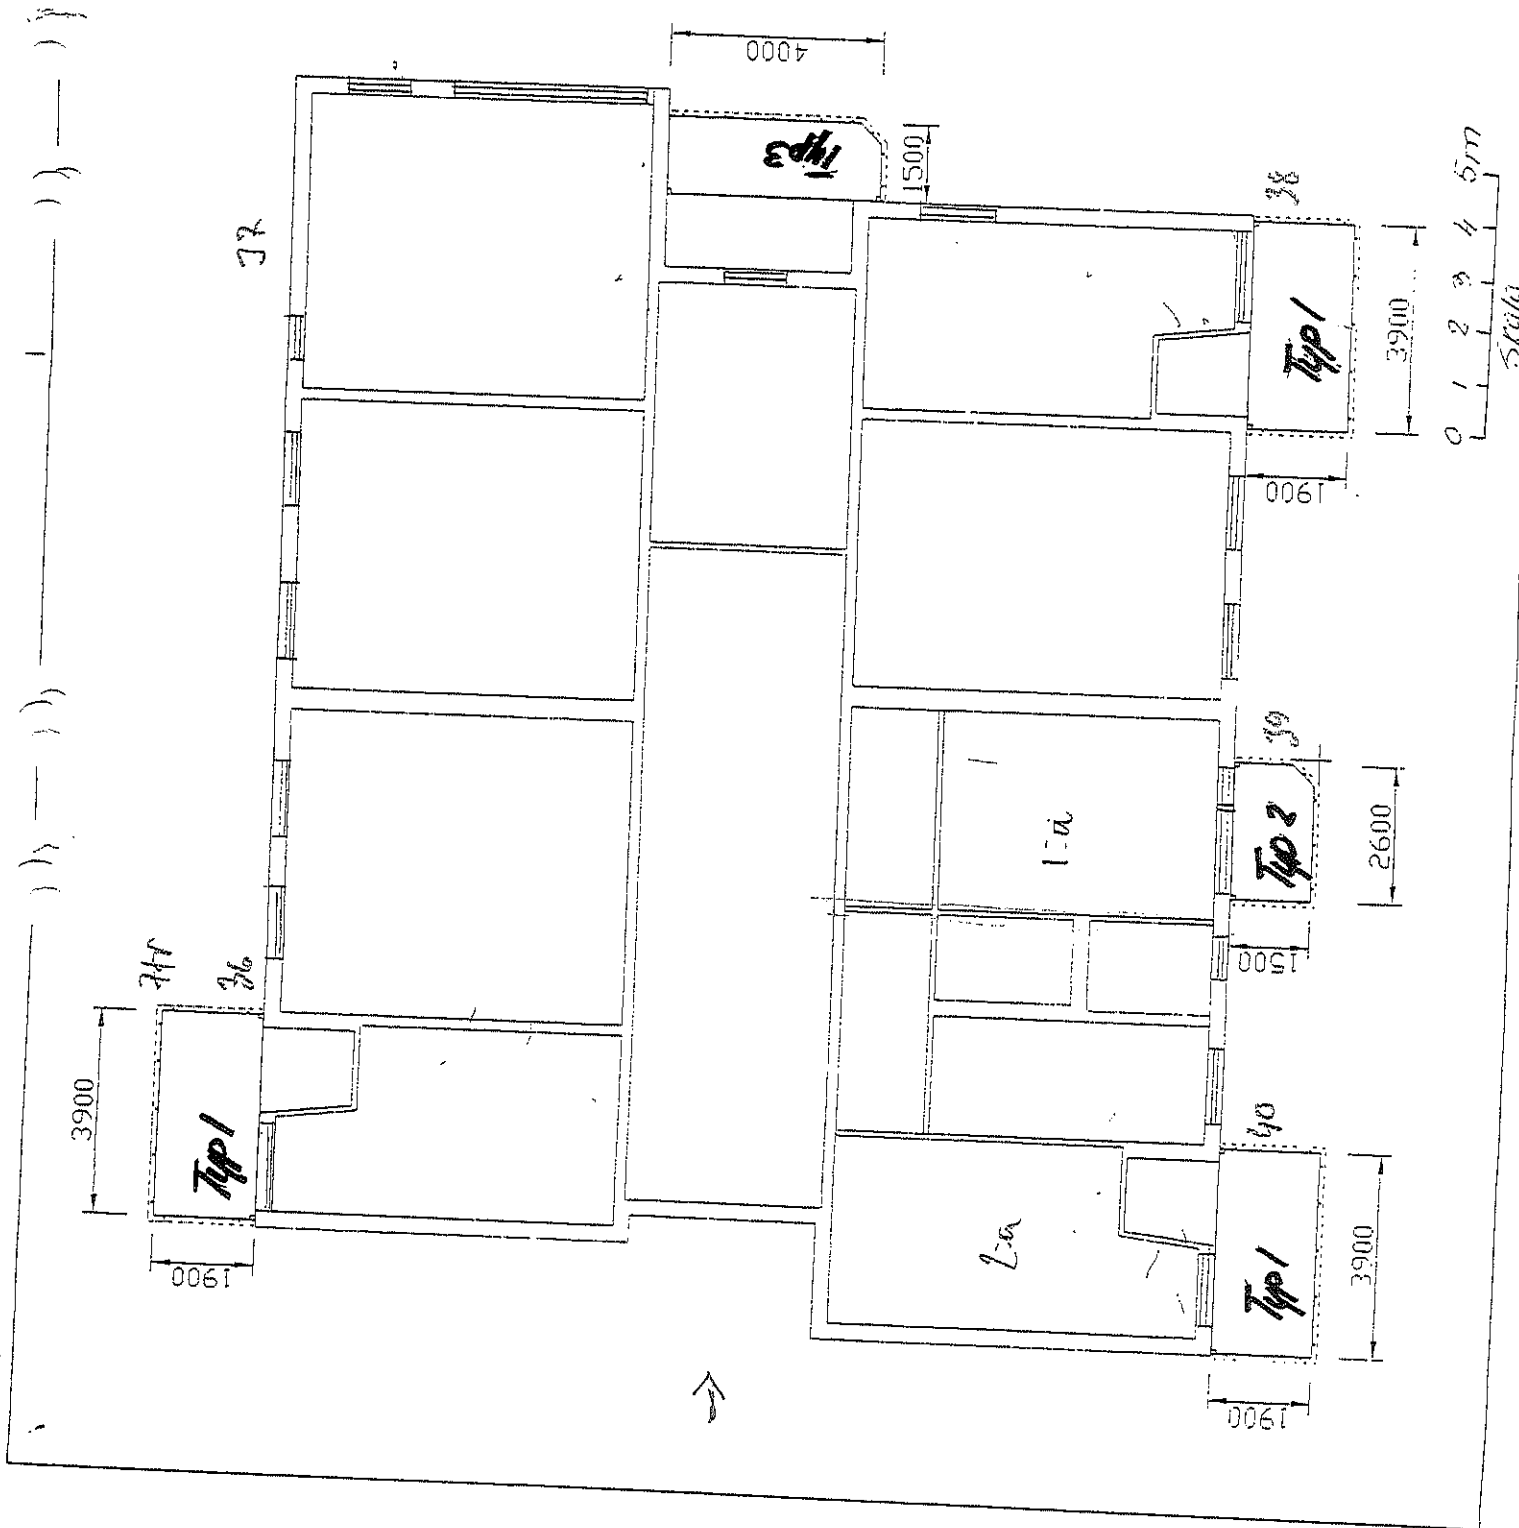

PLANLÖSNING

Brf Pjåan Balkongutbyggn.
Pjåstigen 1

CADSKALOR
RITNING

K35-99-01

1/1